



CORTE TRANSVERSAL DE LA CUBIERTA

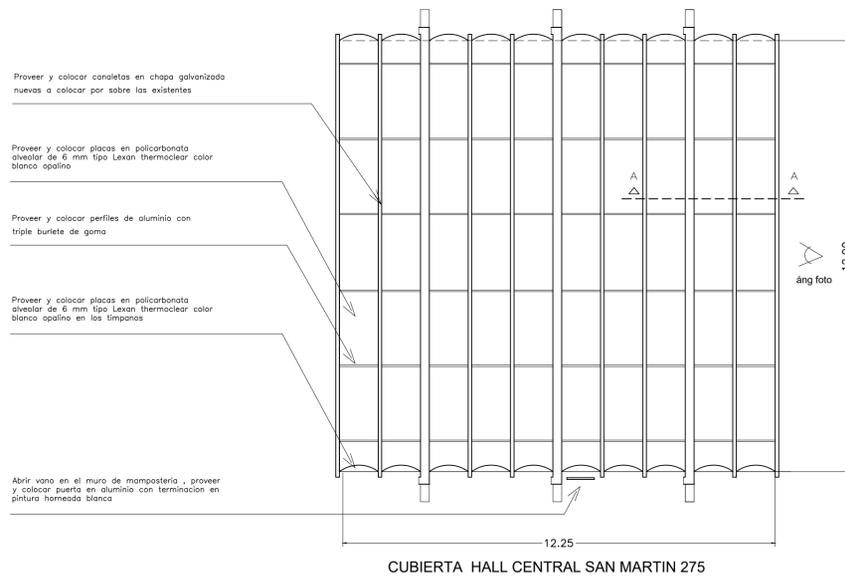


NOTA: TODAS LAS MEDIDAS SE VERIFICARAN EN OBRA.-




FOTO DE LA CUBIERTA DEL HALL SM 275

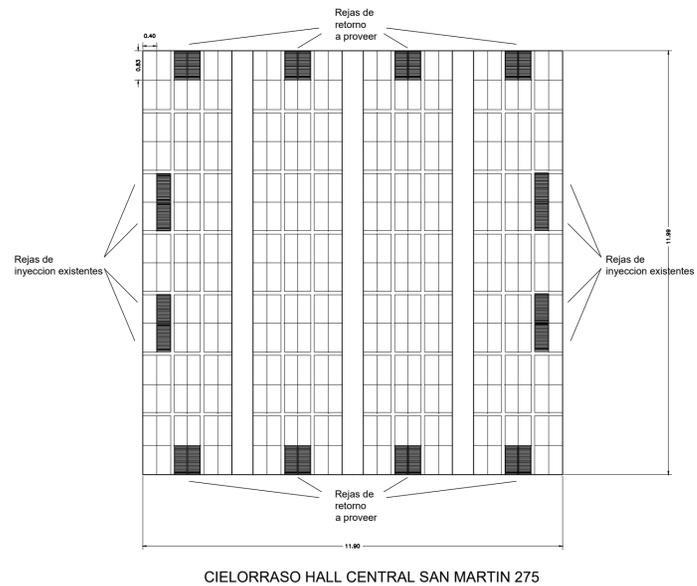

2° PISO EDIFICIO SAN MARTÍN 235
HALL ACCESO A COMEDOR DE EMPLEADOS

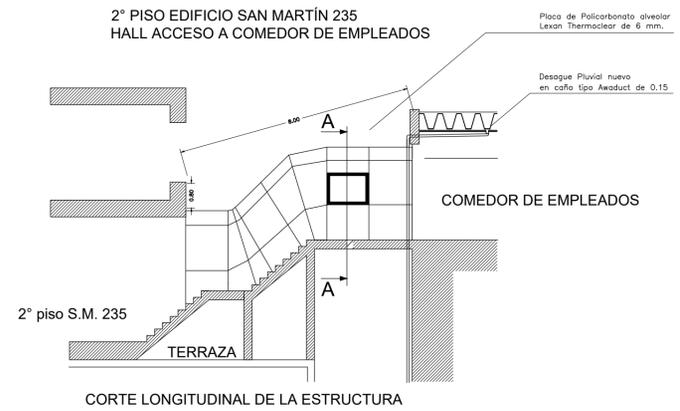

Corte A-A Escala 1:50

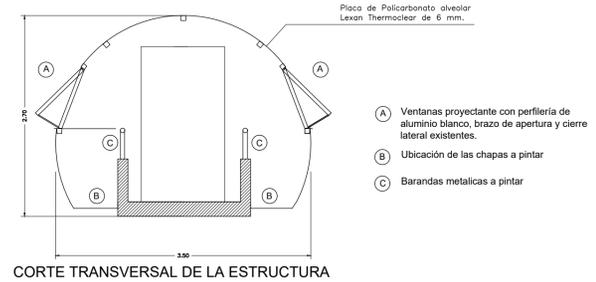

B.C.R.A.

PLANO : REPLANTEO

CUBIERTA SAN MARTIN 275

Archivo	
Visado	Escala 1:100
	Fecha enero 2019